






FASAD MOT

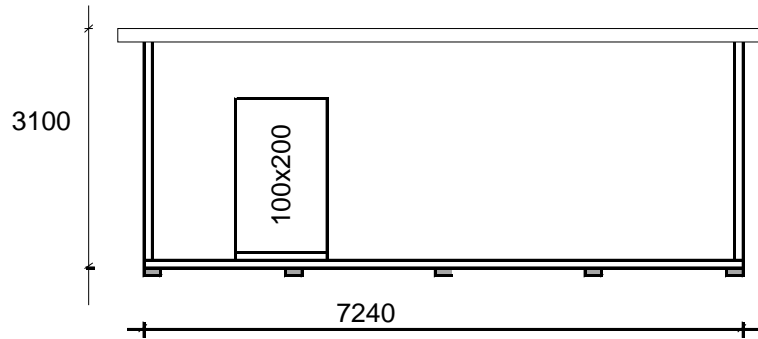

FASAD MOT

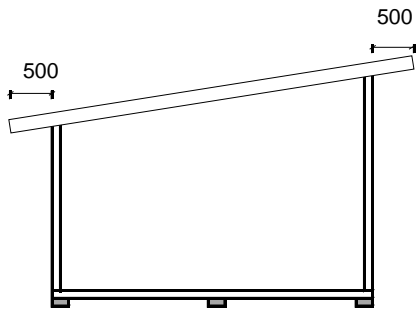

FASAD MOT

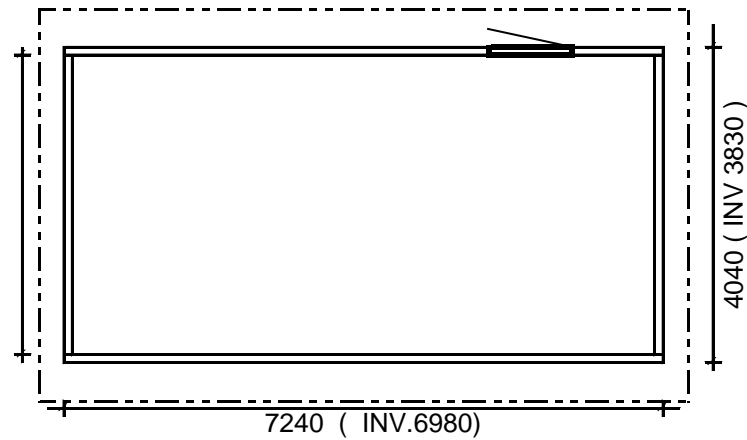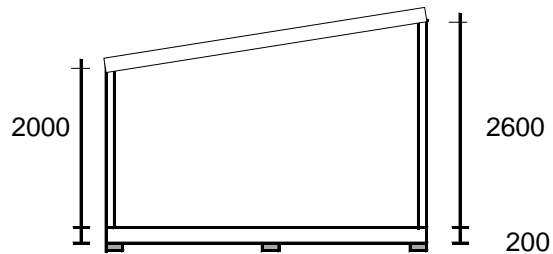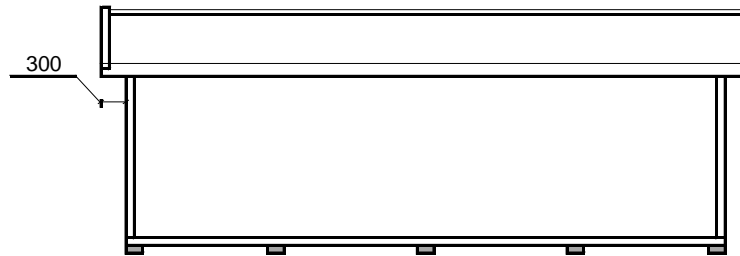

Oisolerad stomme i sektioner
FASAD: Lockpanel 95/95 mm Lockbrädor levereras löst.
Väggreglar 34x95 cc. 600 mm
Vindskydd monterad i väggar.

TAK: 20 mm Råspont och underlagspapp
Takåsar: 45x220 cc 600 mm. Snözon 2

Golvbjälklag 45x195 tillkopat.
Knutbrädor och vindskivor ingår.

Ordinarie pris. 99.000 kr
Nu 10 % rabatt på denna stuga
Pris: 89.000 kr inkl. moms
Frakt tillkommer

SKALA 1:100	BYGGHERRE:
EJA Stugan AB	FAST.BET.
Ritad/Konstr. Av <i>AB</i>	Fribo 30 kvm. Pulpet
DATUM 2022-03-15	PLAN-FASAD-SEKTION
SKYDDAD AV URL	
Mob. 0705-109904	