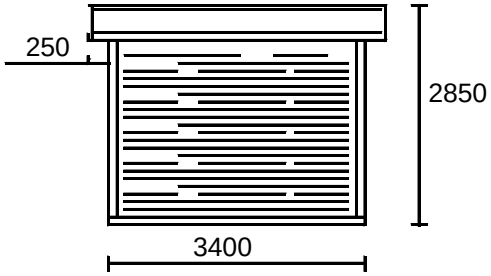

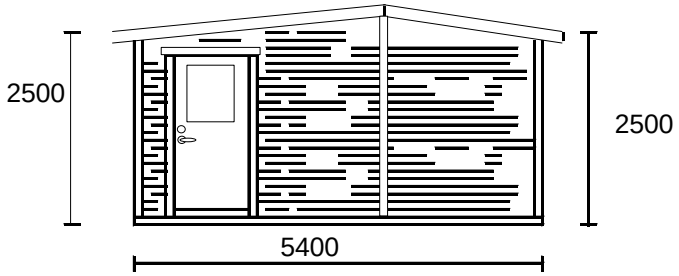

Höjdmått från plint inkl. takplåt

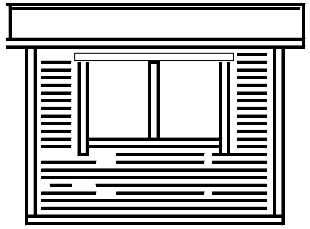

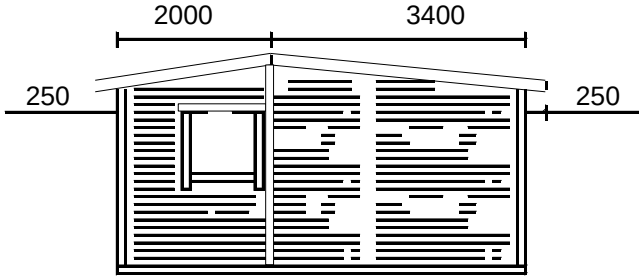

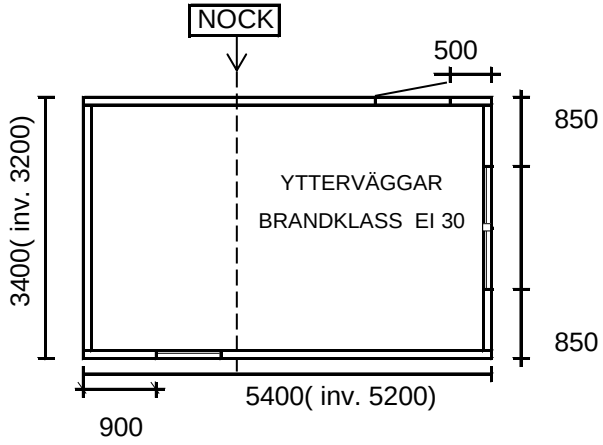

Invändig takhöjd
2300/ 2000 Nock/kortvägg.

	BYGGLOVS RITNING
	BYGGHERRE: EMIL PERSSON
EJA Stugan AB	Badstuga 18 kvm
RITAD AV	Skala 1:100
ANDERS BERGMAN	
2022-01-05	Fast. Bet: Knölaberget 1,
SKYDDAD AV URL	